



# ΕΦΗΜΕΡΙΣ ΤΗΣ ΚΥΒΕΡΝΗΣΕΩΣ
## ΤΗΣ ΕΛΛΗΝΙΚΗΣ ΔΗΜΟΚΡΑΤΙΑΣ

ΑΘΗΝΑ 14 ΝΟΕΜΒΡΙΟΥ 1984 | ΤΕΥΧΟΣ ΤΕΤΑΡΤΟ | ΑΡΙΘΜΟΣ ΦΥΛΛΟΥ 593


## ΠΕΡΙΕΧΟΜΕΝΑ

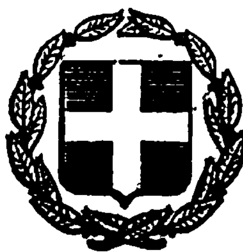

## ΑΠΑΛΛΟΤΡΙΩΣΕΙΣ

### ΑΠΟΦΑΣΕΙΣ

Αριθ. 3120 (1)

Καθορισμός των ορίων του αιγιαλού και δημιουργία ζώνης παραλίας στη θέση «Πόρτο Κουφό» όπου ιδιοκτησία Δημητρίου Ζαφείρη.

Ο ΝΟΜΑΡΧΗΣ ΧΑΛΚΙΔΙΚΗΣ

Έχοντας υπόψη :

1. Τις διατάξεις των άρθρων 1 μέχρι και 7 του Α.Ν. 2344/1940 «περί αιγιαλού και παραλίας», όπως τροποποιήθηκαν και συμπληρώθηκαν με τις διατάξεις : α) του άρθρου 13 του Ν. 1078/1980 και β) του άρθρου 23 του Ν. 1337/1983.

2. Τις διατάξεις της παραγράφου 9 του άρθρου 1 του Κεφαλαίου Β' της Ο.208/181/26.4.1982 (Φ.Ε.Κ. 214/26.4.1982 Τεύχος Β') κοινής απόφασης των Υπουργών Προεδρίας της Κυβέρνησης και Οικονομικών «Αναμόρφωση Συλλογικών Οργάνων Γνωμοδοτικής και Αποφασιστικής αρμοδιότητας του Υπουργείου Οικονομικών».

3. Την από 18.9.1984 έκθεση της «Επιτροπής καθορισμού των ορίων του αιγιαλού και παραλίας και θέσεων αμμοληψίας», που καθόρισε τα όρια του αιγιαλού και της παραλίας στην περιοχή ΠΟΡΤΟ ΚΟΥΦΟ όπου ιδιοκτησία Δημητρίου Ζαφείρη και το από Αύγουστο 1983 με κλίμακα 1 : 500 τοπογραφικό διάγραμμα του Δημητρίου Μαμουνή μηχανικού τοπογράφου, Κατούνη 3, Θεσσαλονίκη, που θεωρήθηκε στις 18 Οκτωβρίου 1983 από τη Διεύθυνση Τεχνικών Υπηρεσιών της Νομαρχίας Χαλκιδικής και συνοδεύει την έκθεση της προαναφερομένης Επιτροπής.

4. Τη σύμφωνη γνώμη του Γενικού Επιτελείου Ναυτικού, που διατυπώθηκε στο Φ.187.2/275/13.6.1984 έγγραφό του.

5. Τις διατάξεις του άρθρου 1 της παραγράφου 1 του Ν. 3200/1955 (Φ.Ε.Κ. 97/Α/1955) «περί διοικητικής αποκεντρώσεως» σε συνδυασμό με τις διατάξεις του από 28.6.1955 Β. Δ/τος «περί εξαιρέσεως από της κατά το άρθρο 1 παράγραφος 1 του Ν. 3200/1955 αρμοδιότητας των Νομαρχών, αντικειμένων τινών αρμοδιότητας του Υπουργού Οικονομικών», του Β.Δ. 704/1970 και του άρθρου 1 παράγραφος 5 του Π.Δ. 71/25.2.1984, σχετικά με τη μεταβίβαση αρμοδιοτήτων του Υπουργού Οικονομικών στους Νομάρχες και στις περιφερειακές Αρχές διανομαρχιακού επιπέδου, αποφασίζουμε :

1. Επικυρώνουμε την από 18.9.1984 έκθεση της Επιτροπής καθορισμού των ορίων του αιγιαλού και παραλίας και θέσεων αμμοληψίας, καθώς και το από Αύγουστο 1983 τοπογραφικό διάγραμμα, που τη συνοδεύει, το οποίο συντάχτηκε από το Δημήτριο Μαμουνή τοπογράφο μηχανικό, με κλίμακα 1 : 500 και θεωρήθηκε στις 18.10.1983 από τη Διεύθυνση Τεχνικών Υπηρεσιών της Νομαρχίας Χαλκιδικής, επί του οποίου η πιο πάνω Επιτροπή, με κόκκινη γραμμή καθόρισε τα όρια του αιγιαλού, στη θέση ΠΟΡΤΟ ΚΟΥΦΟ όπου ιδιοκτησία Δημητρίου Ζαφείρη και με κίτρινη γραμμή τα όρια της παραλίας στην ίδια θέση.

2. Η παρούσα απόφαση μαζί με την έκθεση και το διάγραμμα, που προαναφέραμε, να δημοσιευθούν στην Εφημερίδα της Κυβερνήσεως.

Πολύγυρος, 26 Σεπτεμβρίου 1984

Ο Νομάρχης
ΠΑΝ. ΜΑΥΡΙΔΗΣ

---

ΕΚΘΕΣΗ

Επιτροπής καθορισμού των ορίων του αιγιαλού
('Αρθρο 74 Π.Δ. 636/77).

Για τον καθορισμό το πρώτον ή επανακαθορισμό των ορίων αιγιαλού στην τοποθεσία ΠΟΡΤΟ ΚΟΥΦΟ όπου η ιδιοκτησία Δημητρίου Ζαφείρη.

Πολύγυρος, 18.9.1984 οι υπογεγραμμένοι :

1. Κων/νος Ορφανίδης Αναπληρ. Οικον. Εφόρου Πολυγύρου, ως Πρόεδρος.

2. Παύλος Ανδρόνικος Δ.Τ.Υ.Ν. Χαλκιδικής, ως μέλος.

3. Γεώργιος Βουρλιάς, Λιμενάρχης Θεσσαλονίκης, ως μέλος, αποτελούντες την Επιτροπή καθορισμού των ορίων αιγιαλού δυνάμει του άρθρου 74 του Π.Δ. 636/1977 και της υπ' αριθ. 126/8.1.1982 αποφάσεως του Νομάρχου Χαλκιδικής (παραγ. 1 άρθρο 63 του Π.Δ. 636/77) που συγκλήθηκε ύστερα από την 5.10.1983 εντολή του Προέδρου της, κάναμε αυτοψία στην προαναφερομένη περιοχή στις 18.10. 1983.

Αφού πήραμε υπόψη :

1. Την από 3.10.1983 αίτηση του Δημητρίου Ζαφείρη με την οποία ζητείται ο καθορισμός των ορίων του αιγιαλού στην ανωτέρω περιοχή.

2. Το τοπογραφικό και υψομετρικό διάγραμμα που συντάχτηκε τον Αύγουστο 1983 από το Δημήτριο Μαμουνή σε (1) πινακίδα με κλίμακα 1 : 500, ελέγχτηκε δε στις 17. 10.1983 από τον υπάλληλο της Δ.Τ.Υ.Ν.Χαλκιδικής Ευκλείδη Καρανάσιο και θεωρήθηκε στις 18.10.1983 από το Διευθυντή της Δ.Τ.Υ.Ν.Χαλκιδικής, όπως ορίζει το άρθρο 20 του Ν. 719/1977.

3. Τις διατάξεις του Α.Ν. 2344/1940 όπως τροποποιήθηκε και τη σχετική Δικαστηριακή και Διοικητική Νομολογία.

4. Την αντίληψη που σχηματίσθηκε από την επιτόπια επίσκεψη για το πλάτος της βρεχόμενης ζώνης της ξηράς και άλλων συναφών στοιχείων, δηλαδή :

α) Τη μορφολογία της περιοχής : επικλινής.

β) Την κατάσταση της ακτής : βραχώδης απόκρυμνη.

γ) Την κατάσταση του θαλάσσιου χώρου : βαθεία νερά.

δ) Τις επικρατούσες καιρικές συνθήκες ομαλές λόγω του κλειστού προστατευόμενου όρμου.

5. Τις υποδείξεις που έγιναν με το υπ' αριθ. Φ.187.2/ 275/13.6.1984 έγγραφο του Γ.Ε.Ν., αποφασίζει :

1. Καθορίζει στο παραπάνω τοπογραφικό διάγραμμα :


α) Την οριογραμμή του αιγιαλού με κόκκινη συνεχή, πολυγωνική γραμμή 1,2,............15 της οποίας οι κορυφές εξασφαλίζονται από σταθερά (τσιμενταρισμένα) σημεία και από το υπάρχον τριγωνομετρικό δίκτυο.

β) Την οριογραμμή της παραλίας με συνεχή κίτρινη πολυγωνική γραμμή 1',2',............15' της οποίας οι κορυφές εξασφαλίζονται από το υπάρχον τριγωνομετρικό δίκτυο και από σταθερά σημεία (τσιμενταρισμένα).

2. Αποφαίνεται ότι δεν υφίσταται παλιός αιγιαλός.

Η Επιτροπή

| Ο Πρόεδρος | Τα Μέλη |
|---|---|
| ΚΩΝ. ΟΡΦΑΝΙΔΗΣ | 1. ΠΑΥΛ.ΑΝΔΡΟΝΙΚΟΣ |
| | 2. ΓΕΩΡΓ. ΒΟΥΡΛΙΑΣ |

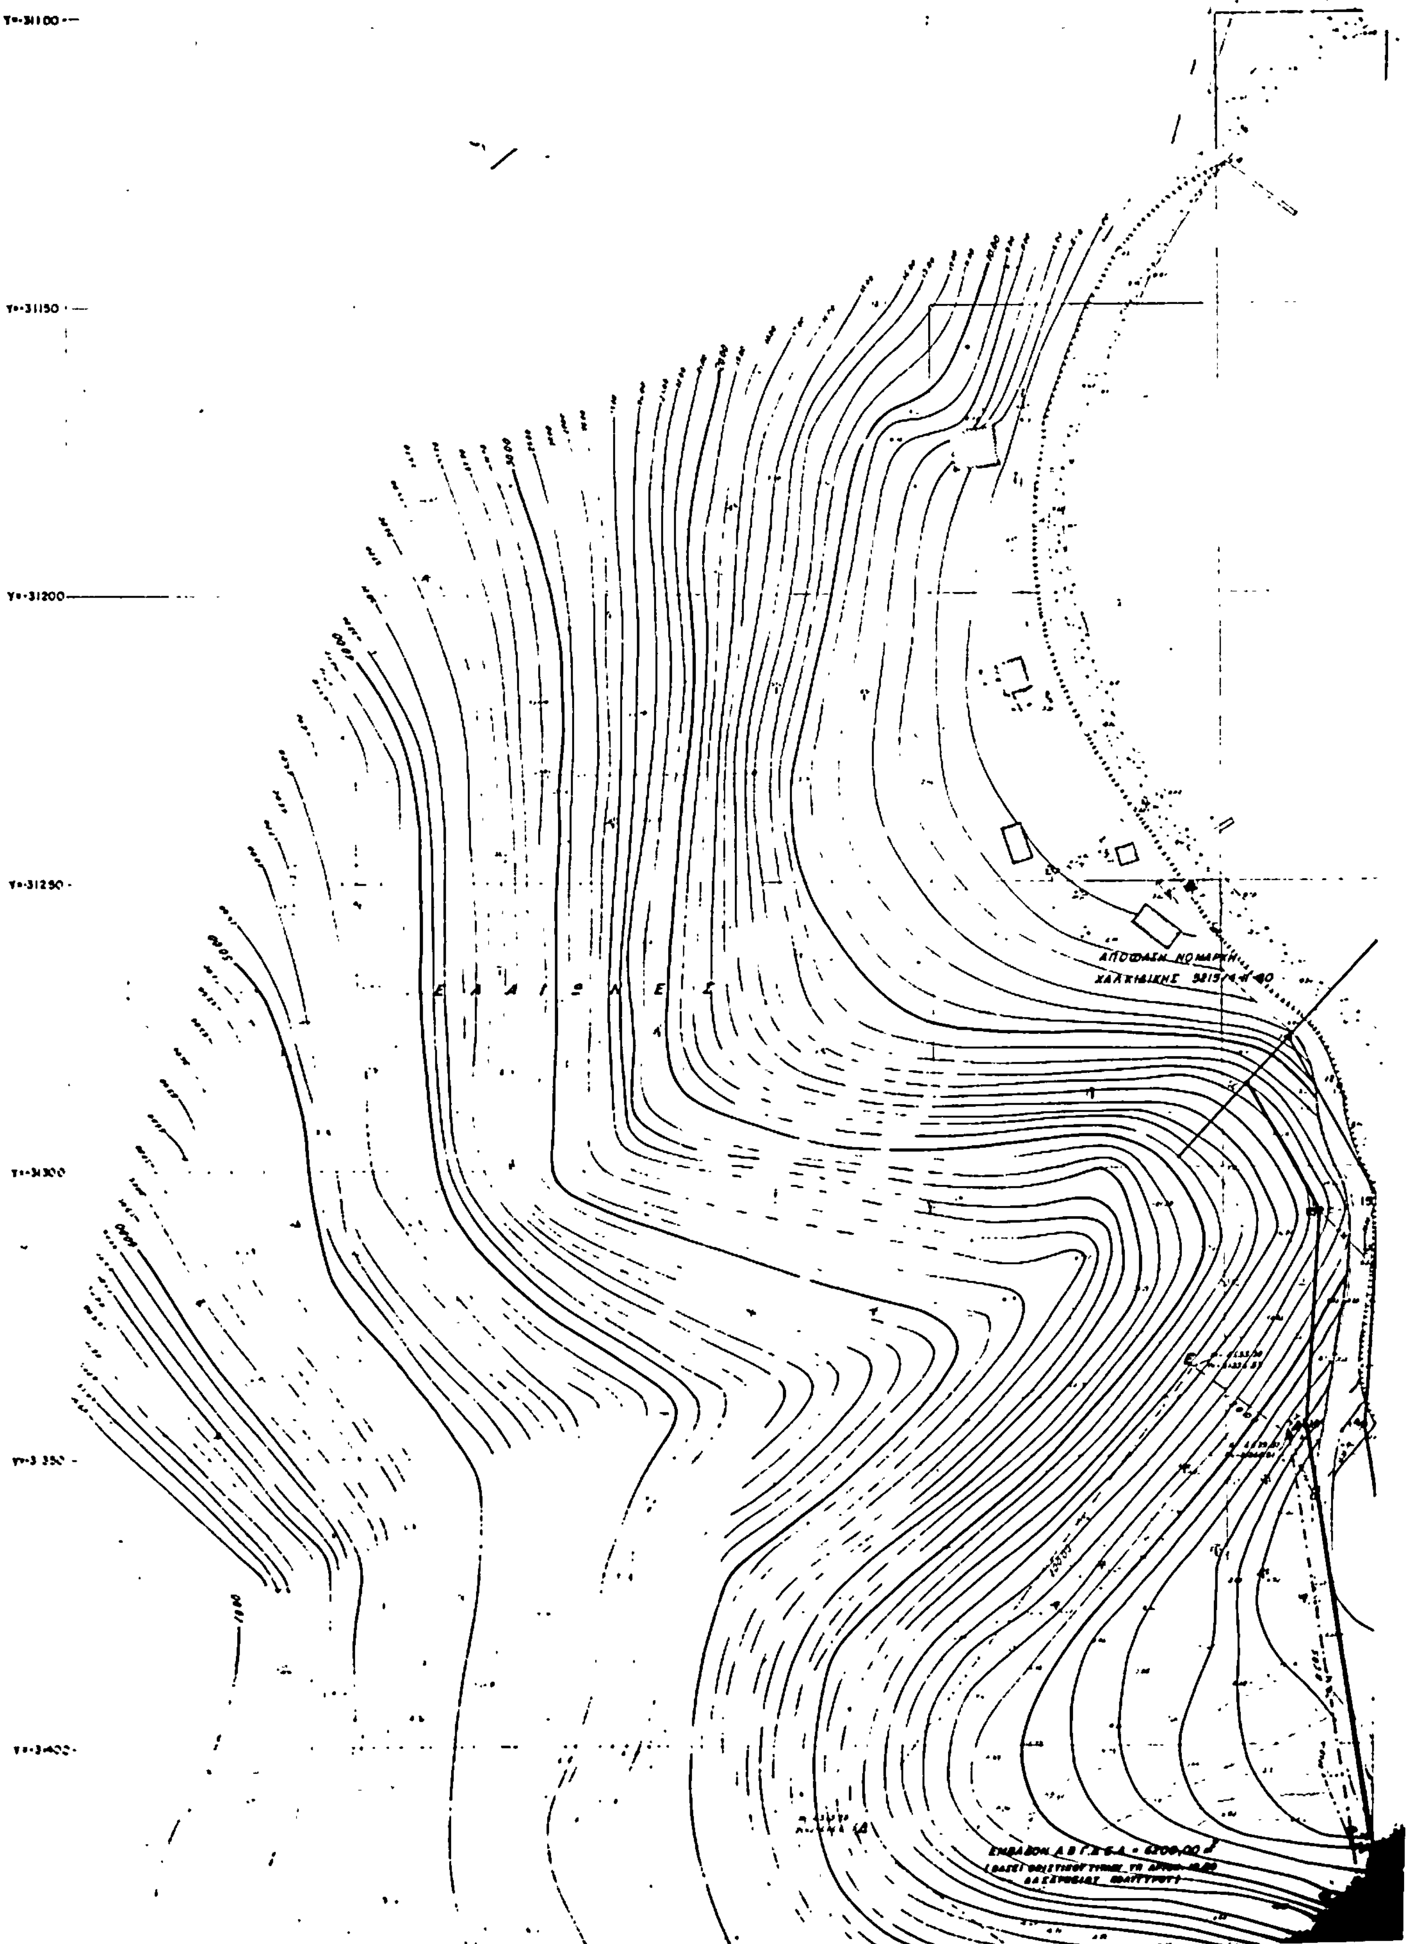
Y=31200
ΕΛΑΙΩΝΕΣ
ΑΠΟΦΑΣΗ ΝΟΜΑΡΧΗ
ΧΑΛΚΙΔΙΚΗΣ

# ΤΟΠΟΓΡΑΦΙΚΟ ΔΙΑΓΡΑΜΜΑ

## ΓΙΑ ΚΑΘΟΡΙΣΜΟ ΟΡΙΩΝ ΑΙΓΙΑΛΟΥ & ΠΑΡΑΛΙΑΣ

ΠΕΡΙΟΧΗ : ΠΟΡΤΟ ΚΟΥΦΟ
ΕΝΔΙΑΦΕΡΟΜΕΝΟΣ : ΔΗΜΗΤΡΙΟΣ ΣΑΦΕΙΡΗΣ
ΚΟΙΝΟΤΗΣ : ΣΥΚΙΑ
ΕΠΑΡΧΙΑ : ΠΟΛΥΓΥΡΟΥ
ΑΡΜΟΔΙΑ ΟΙΚ. ΕΦΟΡΙΑ : ΠΟΛΥΓΥΡΟΥ
ΝΟΜΑΡΧΙΑ : ΧΑΛΚΙΔΙΚΗΣ

ΚΛΙΜΑΞ 1:500
ΙΣΟΔΙΑΣΤΑΣΙΣ 1,00 m

ΕΞΑΡΤΗΣΙΣ : ΕΚ ΤΟΥ ΚΡΑΤΙΚΟΥ ΤΡΙΓ/ΚΟΥ ΔΙΚΤΥΟΥ
ΥΨΟΜ. ΑΦΕΤΗΡΙΑ : Η ΣΤΑΘΜΗ ΤΗΣ ΘΑΛΑΣΣΗΣ ΚΑΤΑ ΤΗΝ ΜΕΣΗ ΠΛΗΜΜΗΝ
ΣΥΝΤ/ΝΕΣ ΚΕΝΤΡΟΥ : L = 40° 15' M = +0° 15'

ΜΕΘΟΔΟΣ ΑΠΟΤΥΠΩΣΕΩΣ : ΤΑΧΥΜΕΤΡΙΚΗ
ΧΡΟΝΟΛΟΓΙΑ ΑΠΟΤΥΠΩΣΕΩΣ : ΑΥΓΟΥΣΤΟΣ 1983

Ο ΣΥΝΤΑΞΑΣ
ΔΗΜΗΤΡΙΟΣ Γ. ... ΤΟΠΟΓΡΑΦΟΣ ΜΗΧΑΝΙΚΟΣ ... ΠΟΛΥΤΕΧΝΙΚΗ ΣΧΟΛΗ ...

ΕΘΕΩΡΗΘΗ
ΠΟΛΥΓΥΡΟΣ 18.10.83
Ο Δ/ΤΗΣ ΤΗΣ Δ.Τ.Υ. ΝΟΜΟΥ ΧΑΛΚΙΔΙΚΗΣ
Τ.Σ.Υ.

ΗΛΕΓΧΘΗ ΕΠΙ ΤΟΠΟΥ
ΔΙΑ ΤΗΝ ΑΚΡΙΒΕΙΑ ΤΗΣ ΑΠΟΤΥΠΩΣΕΩΣ
ΠΟΛΥΓΥΡΟΣ 18-10-1983
Ο ΜΗΧ/ΚΟΣ ΤΗΣ Δ.Τ.Υ. ΝΟΜΟΥ ΧΑΛΚΙΔΙΚΗΣ
Τ.Υ.


ΑΚΡΙΒΕΣ ΑΝΤΙΓΡΑΦΟ
από το πρωτότυπο, σύμφωνα με τις υποδείξεις του ΓΕΝ και διατυπώθηκαν στο έγγραφο αρ. Φ187/275/84 /3-6-1984
Πολύγυρος ...1984


Β


ΠΙΝΑΚΑΣ ΣΥΝΤΕΤΑΓΜΕΝΩΝ ΚΟΡΥΦΩΝ ΟΡΙΟΓΡΑΜΜΩΝ


| ΑΙΓΙΑΛΟΥ | | | ΠΑΡΑΛΙΑΣ | | |
|---|---|---|---|---|---|
| ΚΟΡ. | X | Y | ΚΟΡ. | X | Y |
| 1 | -4344.09 | -31735.75 | 1' | -4332.13 | [illegible] |
| 2 | [illegible] | [illegible] | 2' | [illegible] | -31704.16 |
| 3 | [illegible] | [illegible] | 3' | -4362.90 | [illegible] |
| 4 | [illegible] | [illegible] | 4' | -4302.03 | [illegible] |
| 5 | -4301.35 | -31500.00 | 5' | [illegible] | [illegible] |
| 6 | -4335.30 | [illegible] | 6' | -4340.01 | [illegible] |
| 7 | [illegible] | -31330.13 | 7' | [illegible] | [illegible] |
| 8 | -4333.26 | -31314.35 | 8' | -4342.10 | [illegible] |
| 9 | -4376.99 | -31491.09 | 9' | -4307.15 | [illegible] |
| 10 | -4373.99 | -31452.00 | 10' | -4304.07 | -31456.00 |
| 11 | -4360.30 | -31444.00 | 11' | -4379.13 | -31444.10 |
| 12 | [illegible] | -31429.01 | 12' | -4304.03 | [illegible] |
| 13 | [illegible] | -31403.12 | 13' | -4426.36 | -31412.97 |
| 14 | [illegible] | -31344.63 | 14' | -4434.51 | -31344.97 |
| 15 | -4422.52 | -31305.60 | 15' | -4433.43 | -31307.33 |

Λ Ι Μ Η Ν   Κ Ο Υ Φ Ο Υ

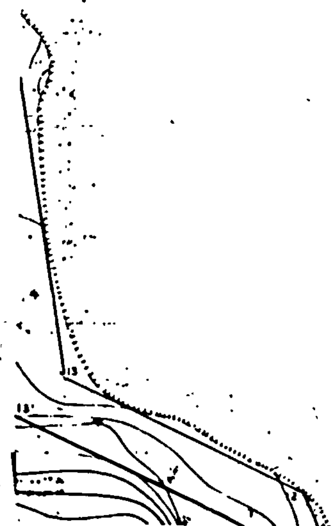

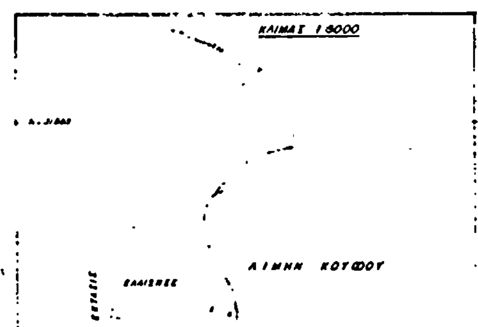

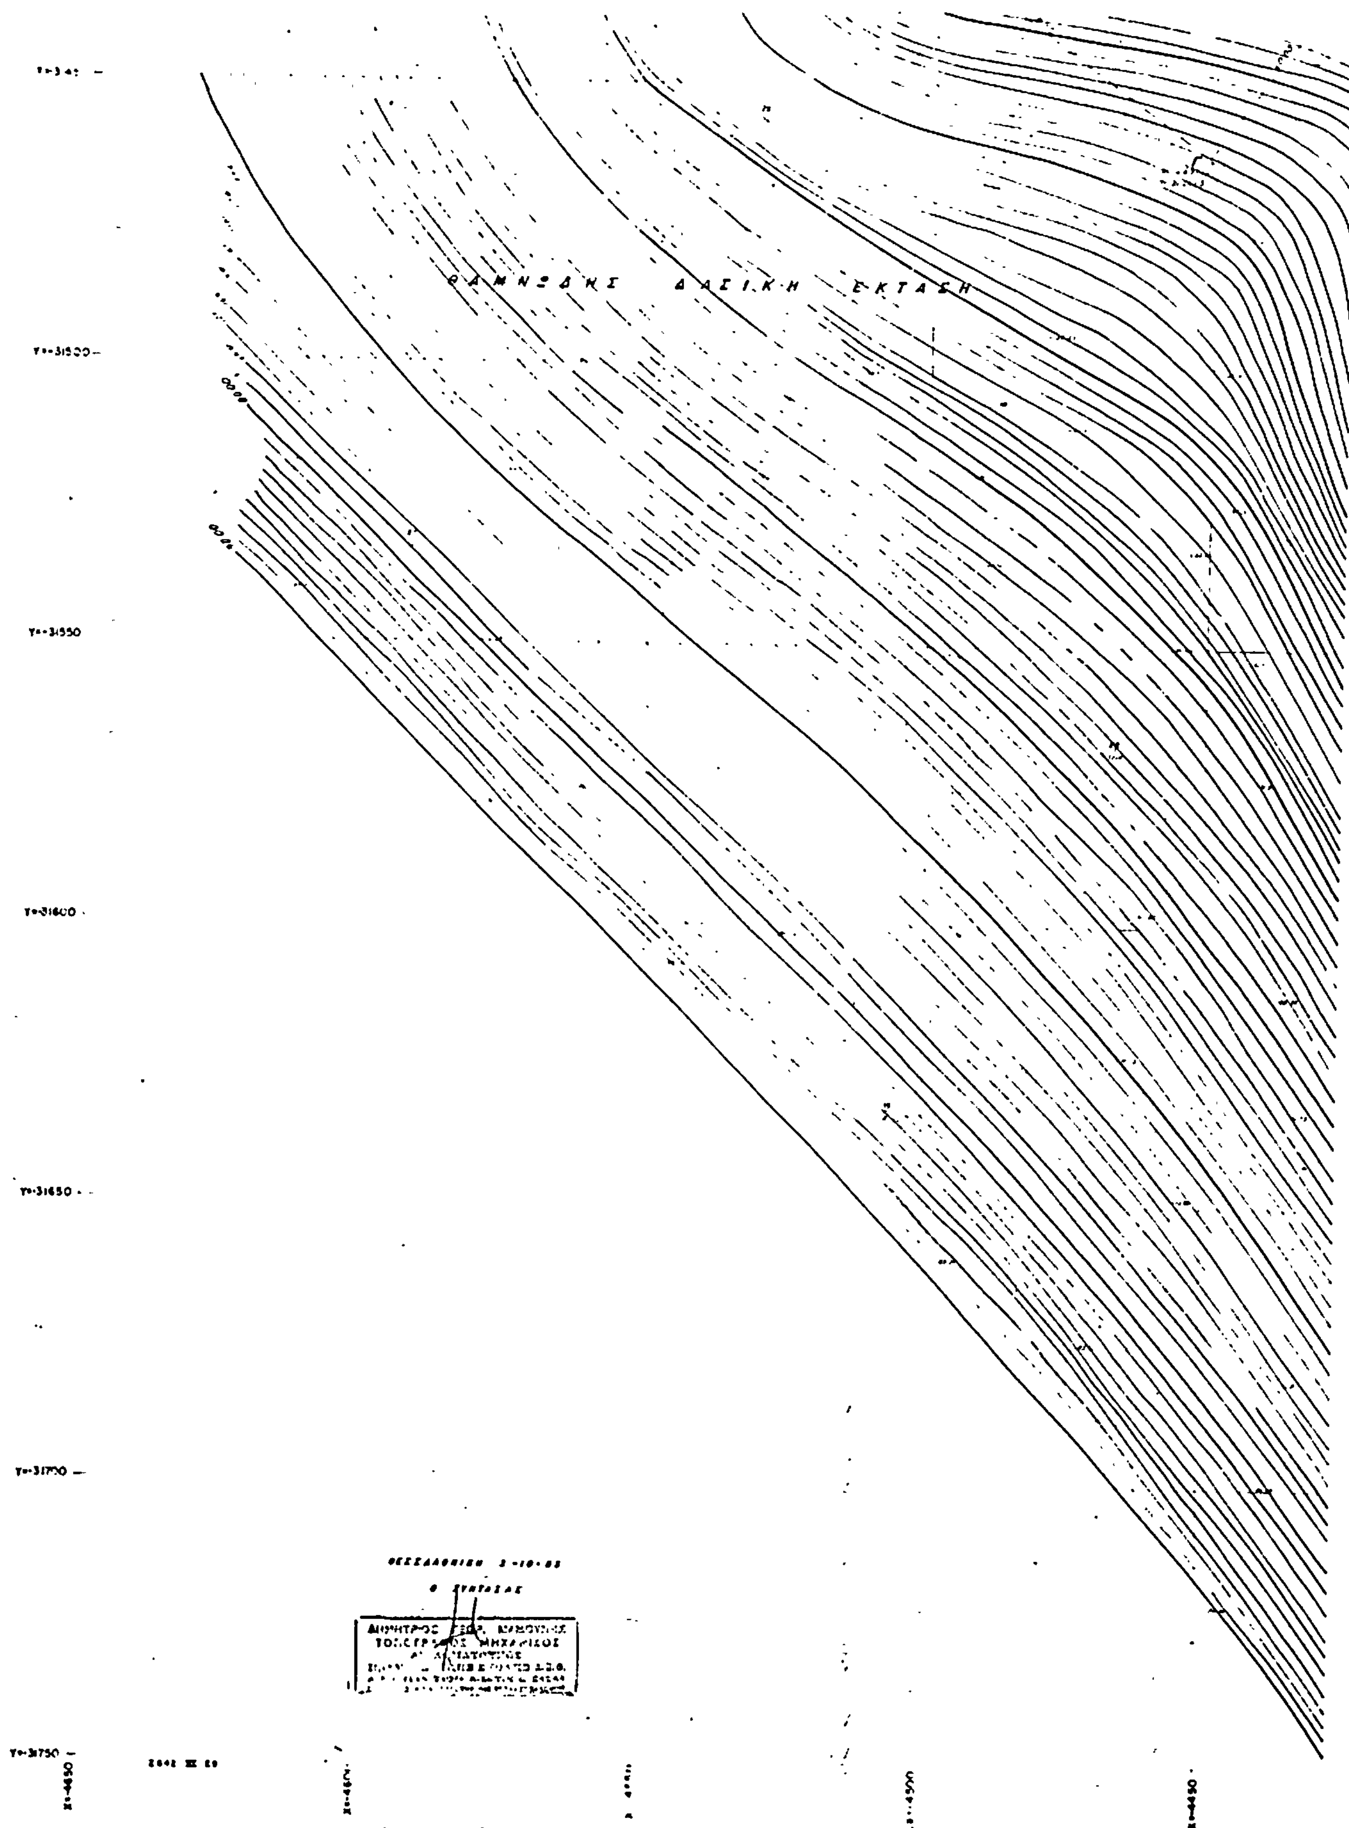

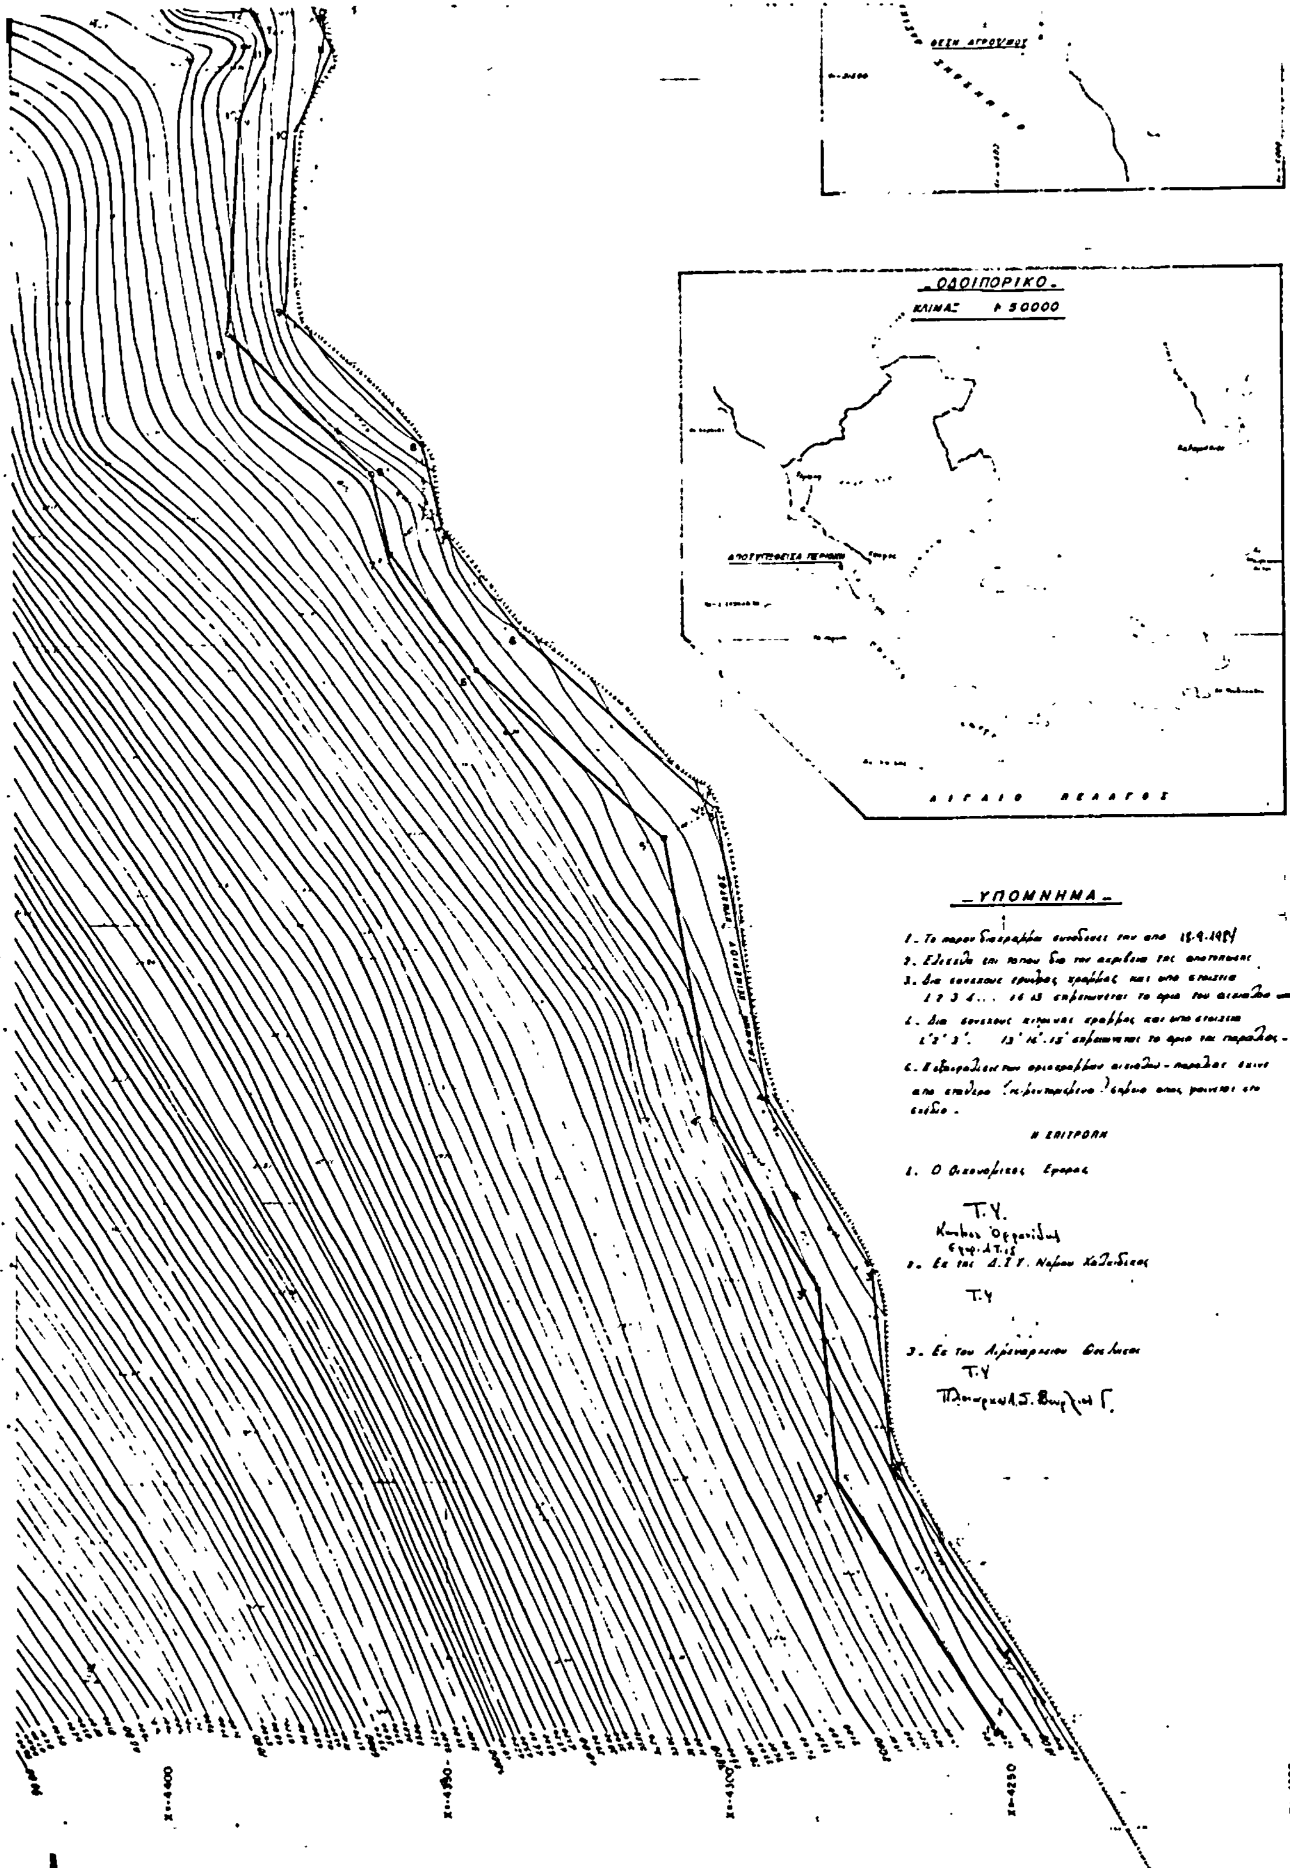
ΟΔΟΙΠΟΡΙΚΟ
ΚΛΙΜΑΞ
50000
ΑΙΓΑΙΟ ΠΕΛΑΓΟΣ
ΥΠΟΜΝΗΜΑ
Η ΕΠΙΤΡΟΠΗ
1. Ο Οικονομικός Έφορος
Τ.Υ.
Τ.Υ
Τ.Υ

# ΠΟΛΕΟΔΟΜΙΑ

## ΑΠΟΦΑΣΕΙΣ

Αριθ. ΤΠ 5720 (2)

Τροποποίηση της οικοδομικής γραμμής της οδού Αρτεσκού στο ΟΤ 32 και ΟΓ 16 του ρυμοτομικού σχεδίου Κατερίνης.

Η ΝΟΜΑΡΧΗΣ ΠΙΕΡΙΑΣ

Έχοντας υπόψη:

1. Τις διατάξεις:

α) Του από 17.7.1923 Ν. Δ/τος περί σχεδίων πόλεων και κωμών όπως τροποποιήθηκε και συμπληρώθηκε μεταγενέστερα.

β) Του Νόμου 3200/1955 περί διοικητικής αποκέντρωσης όπως συμπληρώθηκε με το Ν.Δ. 532/1970 περί συμπληρώσεως των διατάξεων περί διοικητικής αποκέντρωσης.

γ) Του Β. Δ/τος 712/1970 περί καθορισμού των διατηρουμένων υπέρ του Υπουργού και των Περιφερειακών Αρχών διανομαρχιακού επιπέδου του Υπουργείου Δημοσίων Έργων αρμοδιοτήτων.

δ) Του Ν. Δ/τος 1078/1971 περί τροποποιήσεως και συμπληρώσεως του Α.Ν. 314/1968 περί παροχής στον Υπουργό Β. Ελλάδος και τους Νομάρχας αρμοδιότητας επί θεμάτων εγκρίσεως επεκτάσεως ή τροποποιήσεως σχεδίων, πόλεων, κωμών κ.λπ.

ε) Του Ν. Δ/τος 910/1977 περί Οργανισμού του Υπουργείου Δημοσίων Έργων.

2. Τη με αριθ. 19/1-8/31/1971 κοινή απόφαση των Πρωθυπουργού και Υπουργού Εσωτερικών περί οργανώσεως των Νομαρχιών.

3. Το υπ' αριθ. 443/9.11.1983 Π.Δ. (Φ.Ε.Κ. 165 Α'/ 17.11.1983) περί μεταβίβασης αρμοδιότητας στους Νομάρχες έγκρισης τροποποιήσεως ρυμοτομικών σχεδίων και επιβολής προκηπίων.

4. Τη με αριθ. 109/1984 απόφαση του Δημοτικού Συμβουλίου Κατερίνης.

5. Το τοπογραφικό διάγραμμα της περιοχής.

6. Τη γνωμοδότηση του Συμβουλίου ΧΟΠ από τη συνεδρίαση της 12.7.1984, αποφασίζουμε:

Εγκρίνουμε την τροποποίηση της οικοδομικής γραμμής στα ΟΤ 32 και ΟΤ 16 της οδού Αρτεσκού του εγκεκριμένου σχεδίου της πόλεως Κατερίνης.

Η απόφαση αυτή να δημοσιευθεί στην Εφημερίδα της Κυβερνήσεως.

Κατερίνη, 21 Αυγούστου 1984

Η Νομάρχης
ΜΑΡΙΑ ΑΡΣΕΝΗ

ΚΤΗΜΑΤΟΛΟΓΙΟ


| α/α | ΟΝΟΜΑΤΕΠΩΝΥΜΟ |
|---|---|
| 1 | Λάζου Ανα[illegible]σία |
| 2. | Βουρτσ[illegible] Πο[illegible] |
| 3 | [illegible] |
| 4. | Μόλας Αναστάσιος |
| 5. | Πράτσιου Καλιόπη |
| 6. | Ευμορφίδης Γεώργιος |
| 7. | Μαυρο[illegible] Αλέξανδρος |
| 8. | Τσουγκ[illegible] Ευάγγελος κ Αθανάσιος |
| 9 | [illegible] Κων/νος |
| 10. | [illegible] [illegible] |
| 11. | [illegible] Ευστάθιος |


ΤΟΠΟΓΡΑΦΙΚΟ ΔΙΑΓΡΑΜΜΑ

ΠΟΥ ΣΥΝΟΔΕΥΕΙ ΤΗΝ . . . .
ΑΠΟΦΑΣΗ ΤΟΥ ΔΗΜΟΤΙΚΟΥ ΣΥΜΒΟΥΛΙΟΥ
ΓΙΑ ΤΡΟΠΟΠΟΙΗΣΗ ΤΗΣ ΟΙΚΟΔΟΜΙΚΗΣ
ΓΡΑΜΜΗΣ ΣΤΑ ΟΤ 32 ΚΟΤ16
ΤΗΣ ΟΔΟΥ ΑΡΤΕΣΚΟΥ

ΚΛ. 1:500

13-6-1984

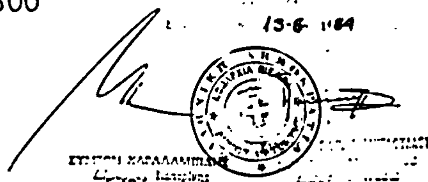

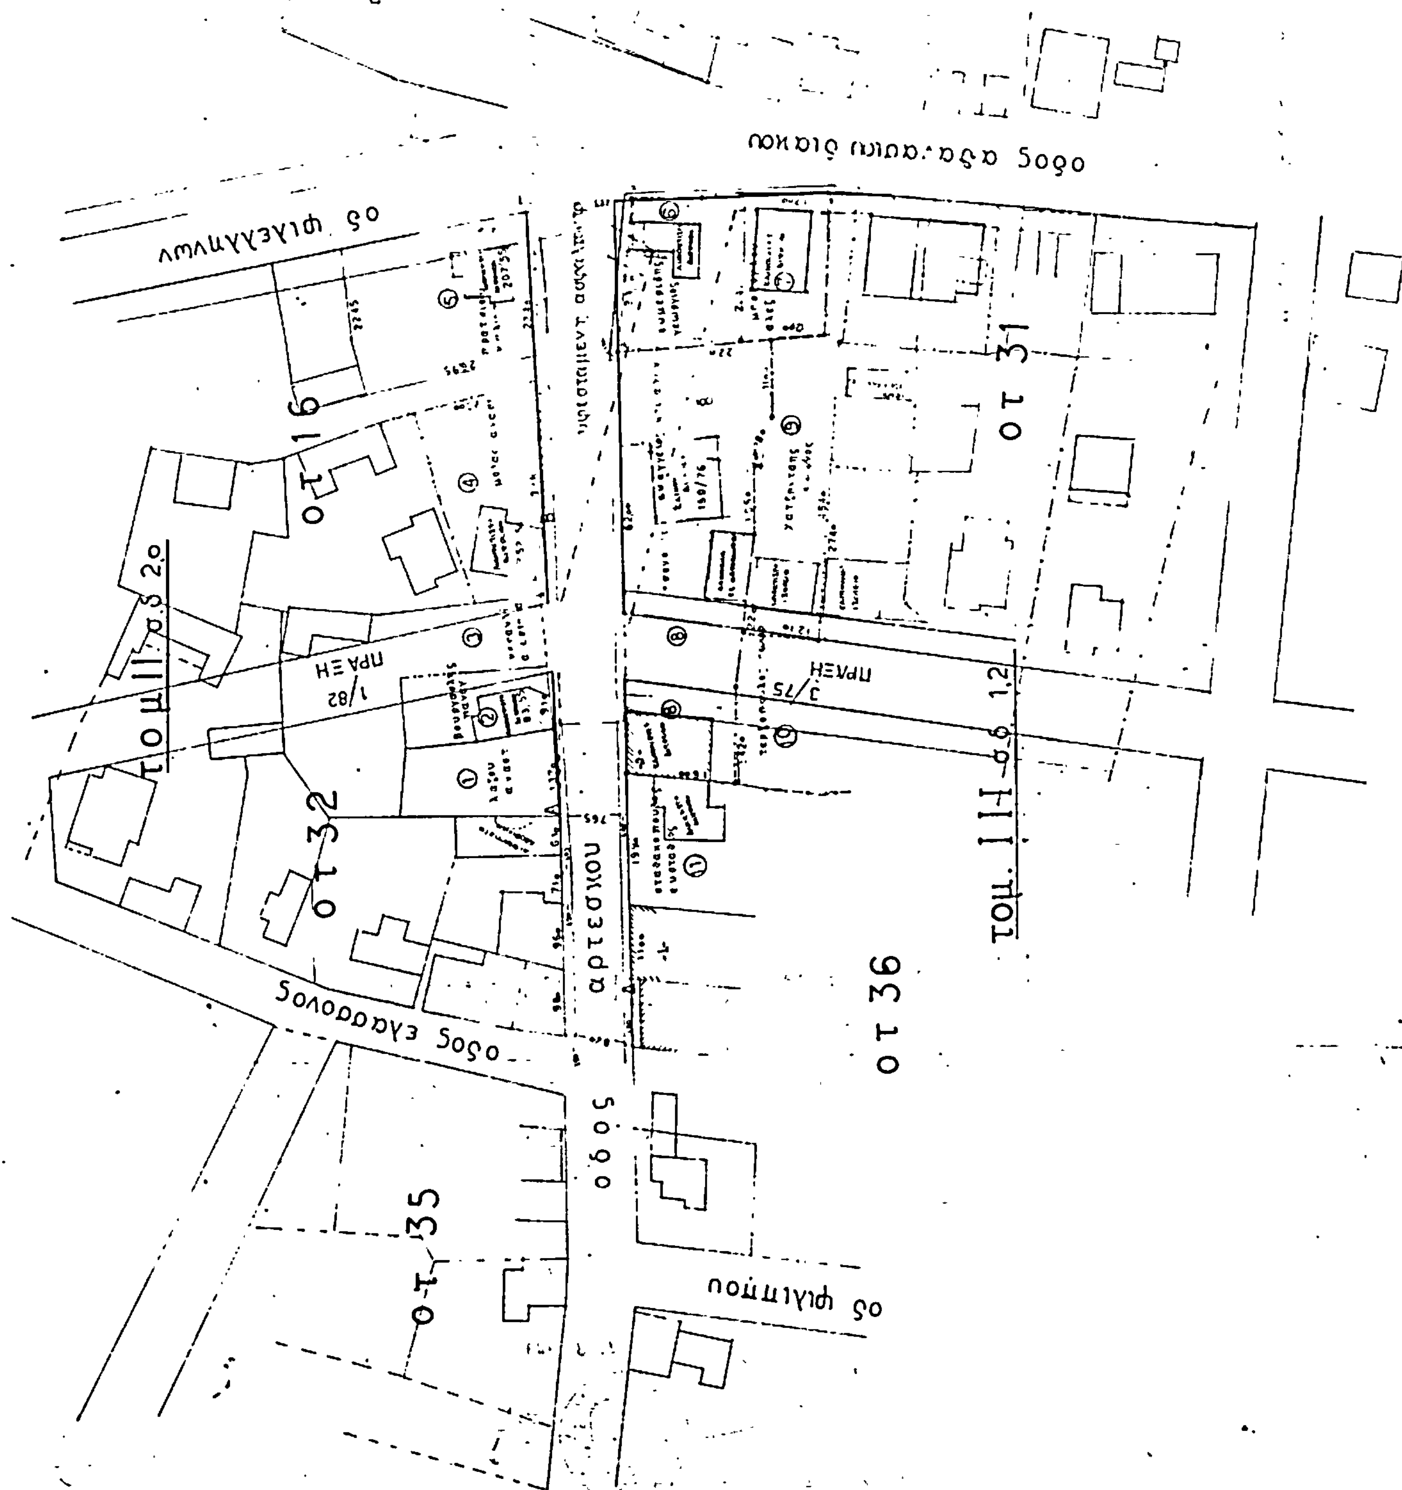


ΑΠΟ ΤΟ ΕΘΝΙΚΟ ΤΥΠΟΓΡΑΦΕΙΟ